


blad
01-003
detail
5

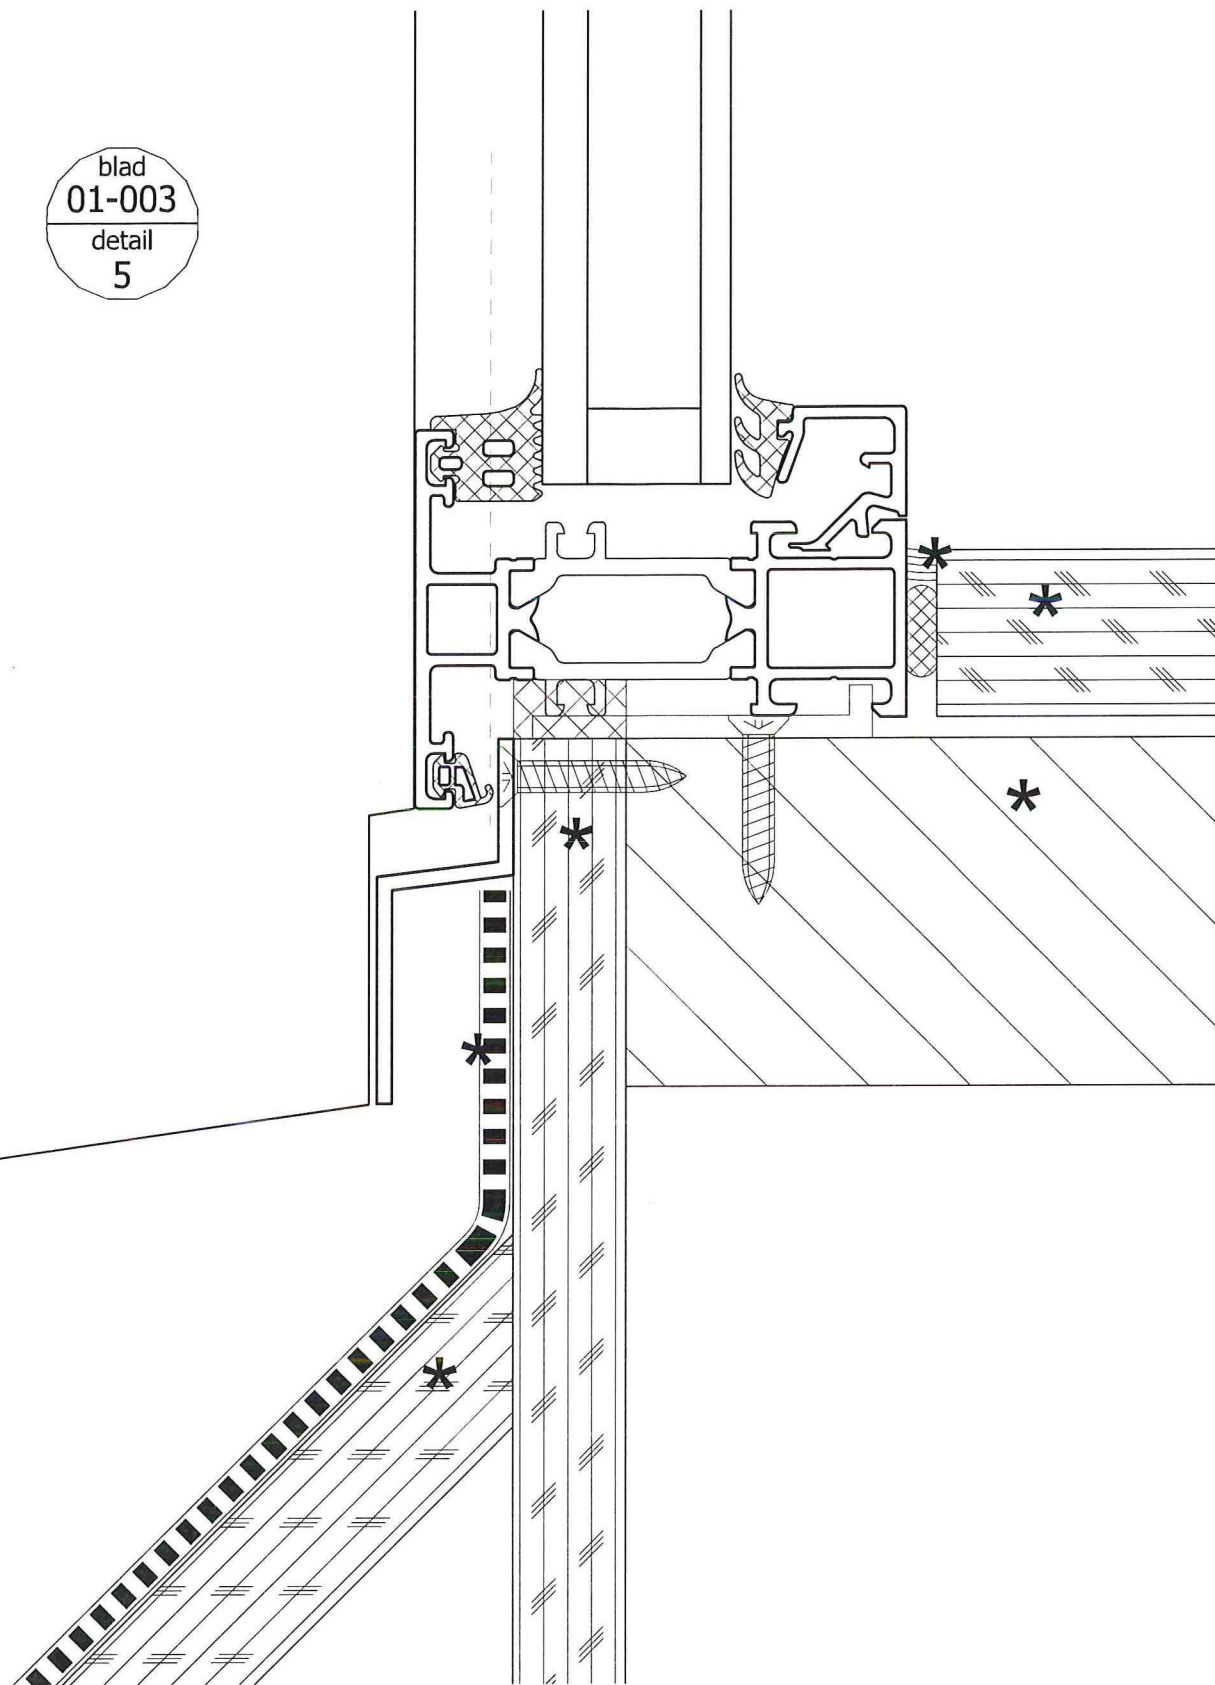

Gevelconstructies op maat

Projekt: BK City
TU Delft

Onderdeel: Principedetails

* = exclusief leveren & monteren blitta bv
⊕ = exclusief leveren & monteren blitta bv, monteren na montage blitta bv

Formaat: . Schaal: 1:1 Revisienr.: .

blitta bv gevelsystemen
Maasheseweg 77, 5804 AB Venray
Postbus 163, 5800 AD Venray
04 78 55 55 55
www.blitta.nl

Getekend: H&ry Datum: 19-6-2013 Rev. datum: .

301142 **25..** **SO** **01-003**

Offertenummer Order Fase Type Volgnummer